


HANGAR 5

PLAN 3 SÖDRA VINGEN
SKALA 1:200 @A3

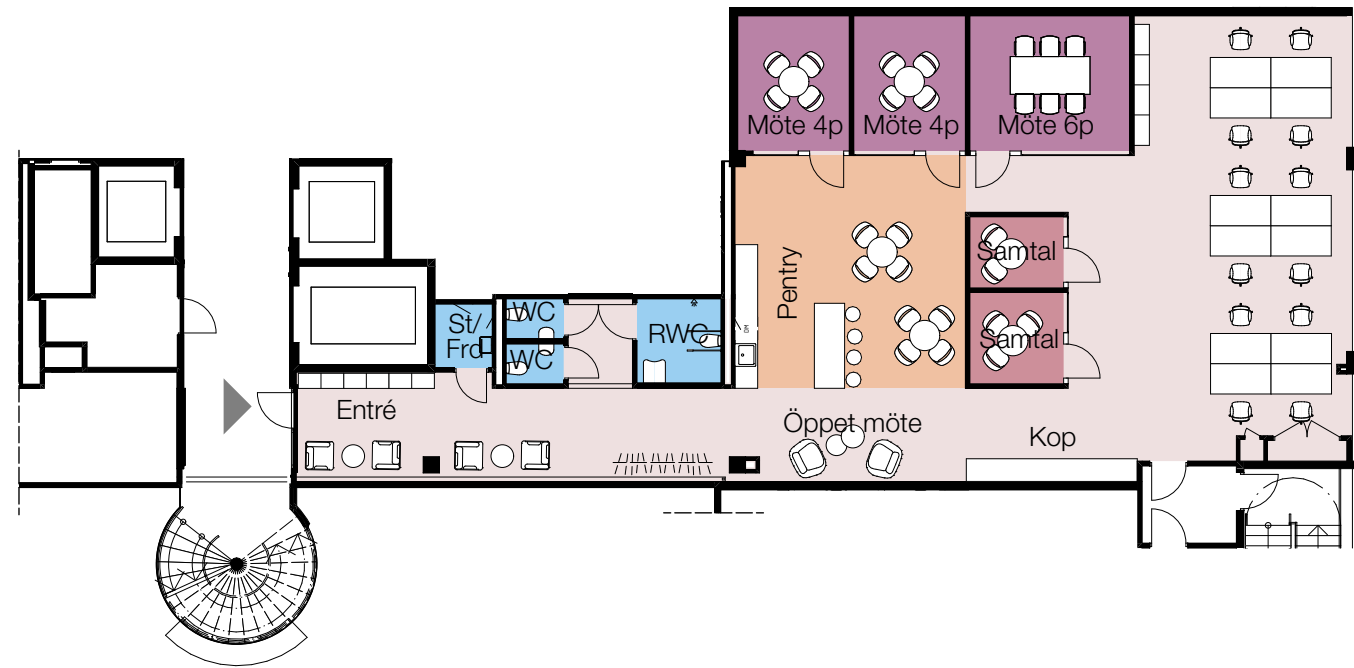

LOA ca 245 m²

12 st arbetsplatser vid skrivbord i öppet landskap

1 st pentry/pausyta

1 st mötesrum 6p
2 st mötesrum 4p
2 st samtalsrum 2-3p
1 st öppet möte
1 st kopiering

2 st WC
1 st RWC
1 st städrum/förråd

