


HANGAR 5

PLAN 8 HUS PANORAMA SKALA 1:200@A3

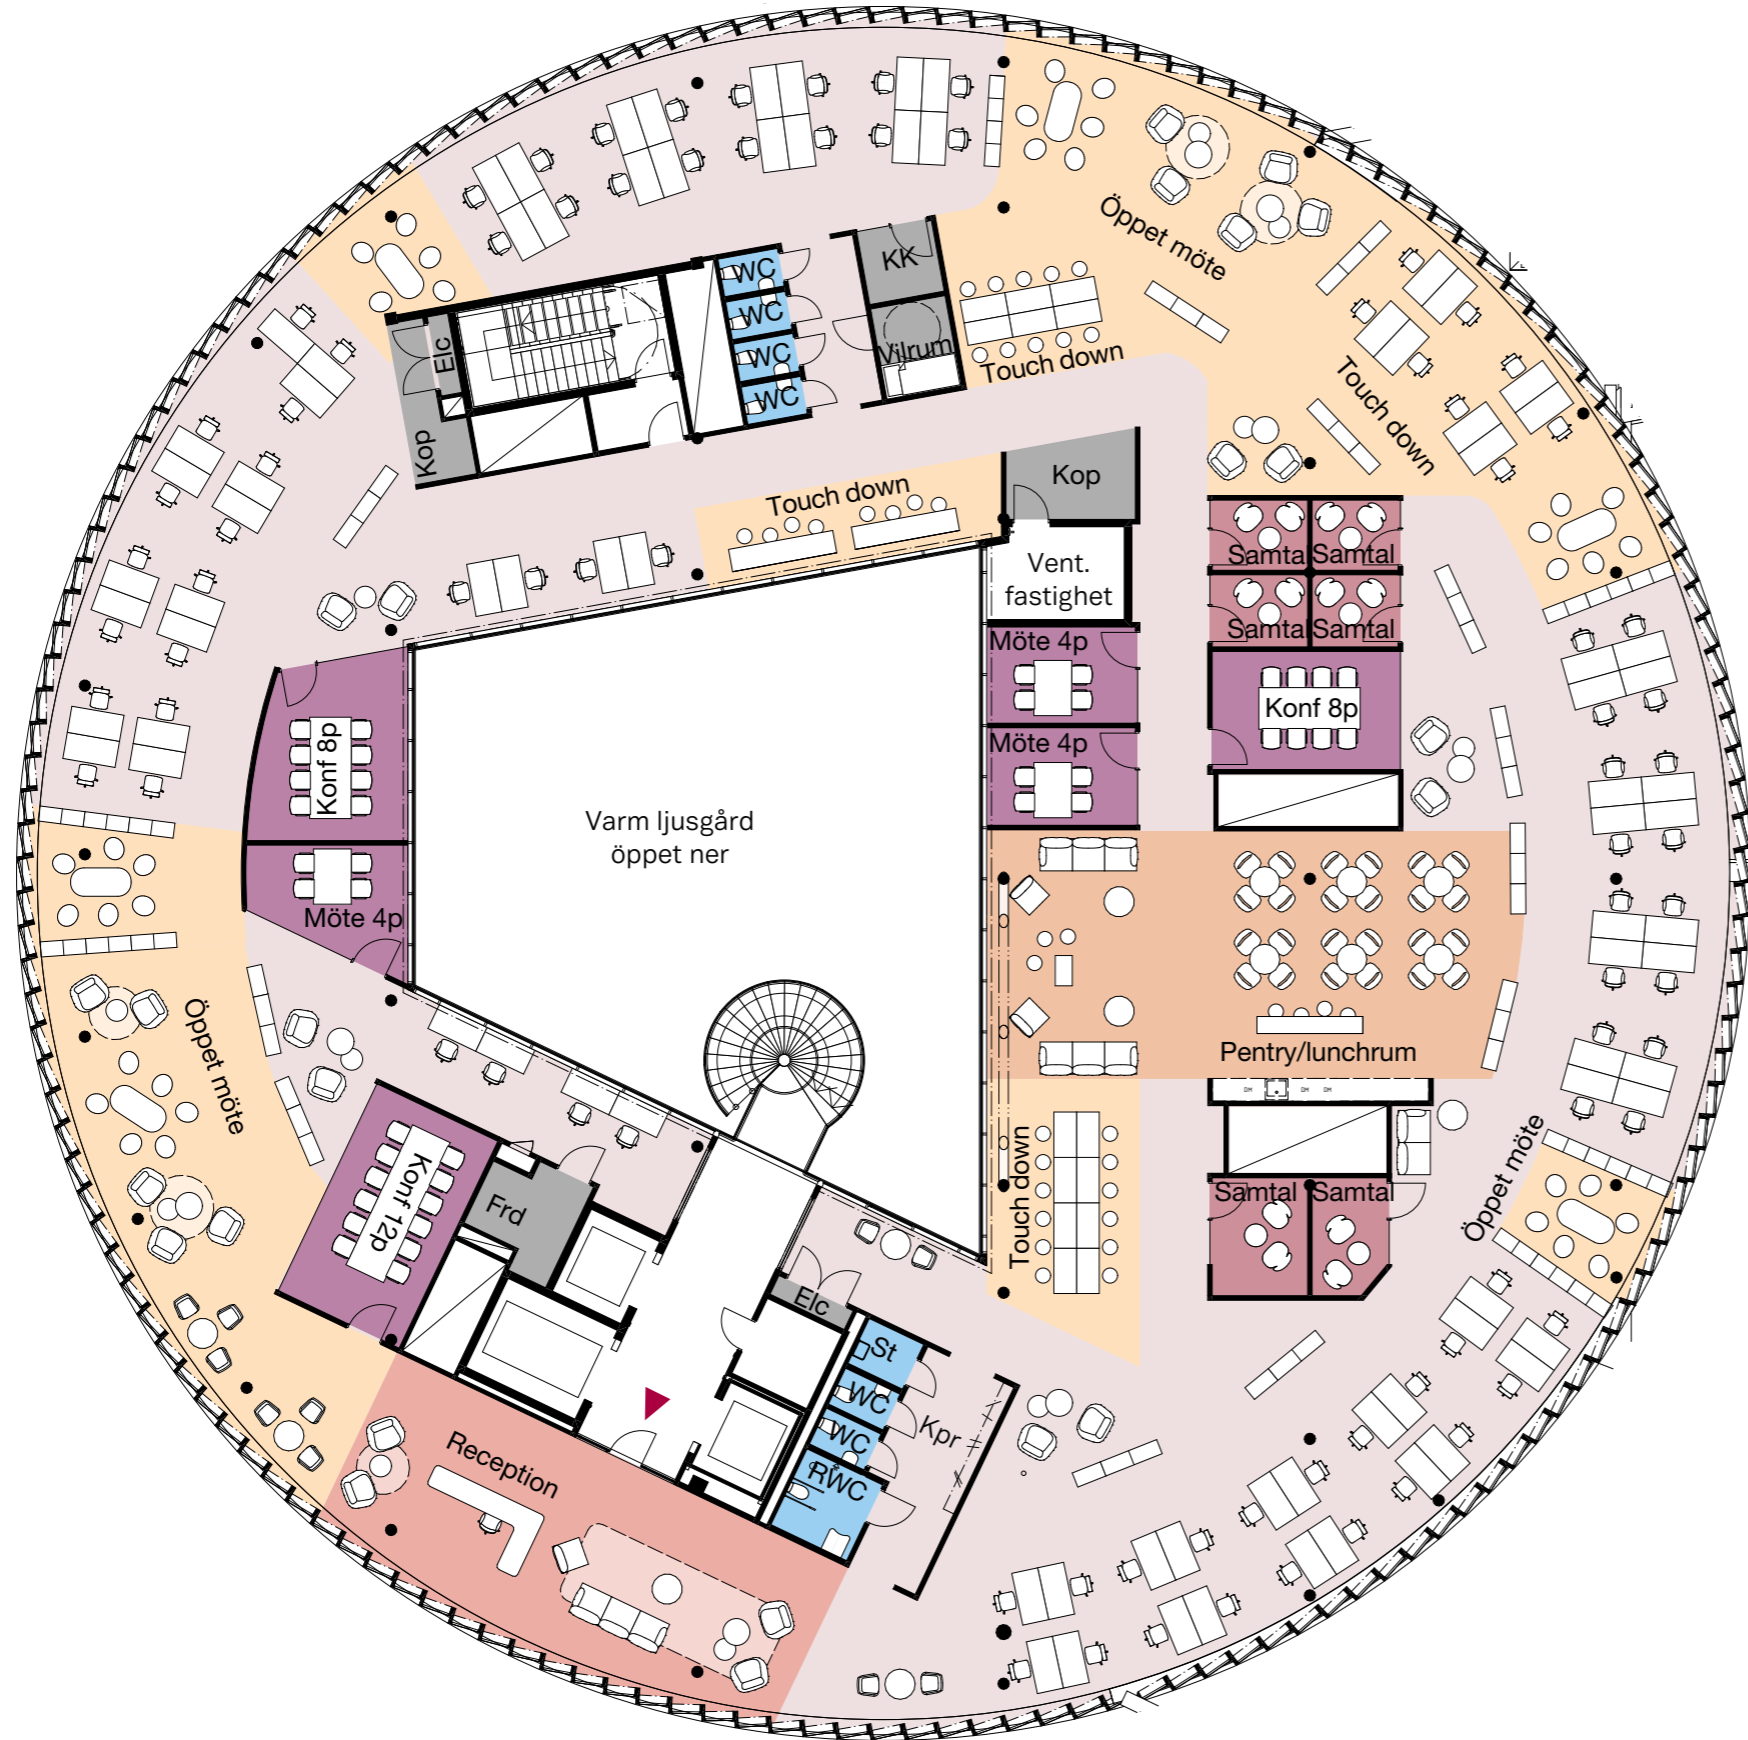

LOA ca 1 254 m² (ca 11 m²/p)

Ca 75 st arbetsplatser i öppet landskap
38 st arbetsplatser i touch down & öppet möte
1 st arbetsplats i reception

Mötesrum
1 st mötesrum 12 p
2 st mötesrum 8 p
3 st mötesrum 4 p
6 st samtalsrum 1-2 p

öppna mötesytor

1 st samlingsyta/eventyta/pentry
2 st kopieringsrum
1 st korskopplingsrum
1 st förråd

Våtutrymmen:
6 st WC
1 st RWC
1 st städtrum
1 st vilrum

