


HANGAR 5

PLAN 3

HUS B
Skala 1:100 @A3

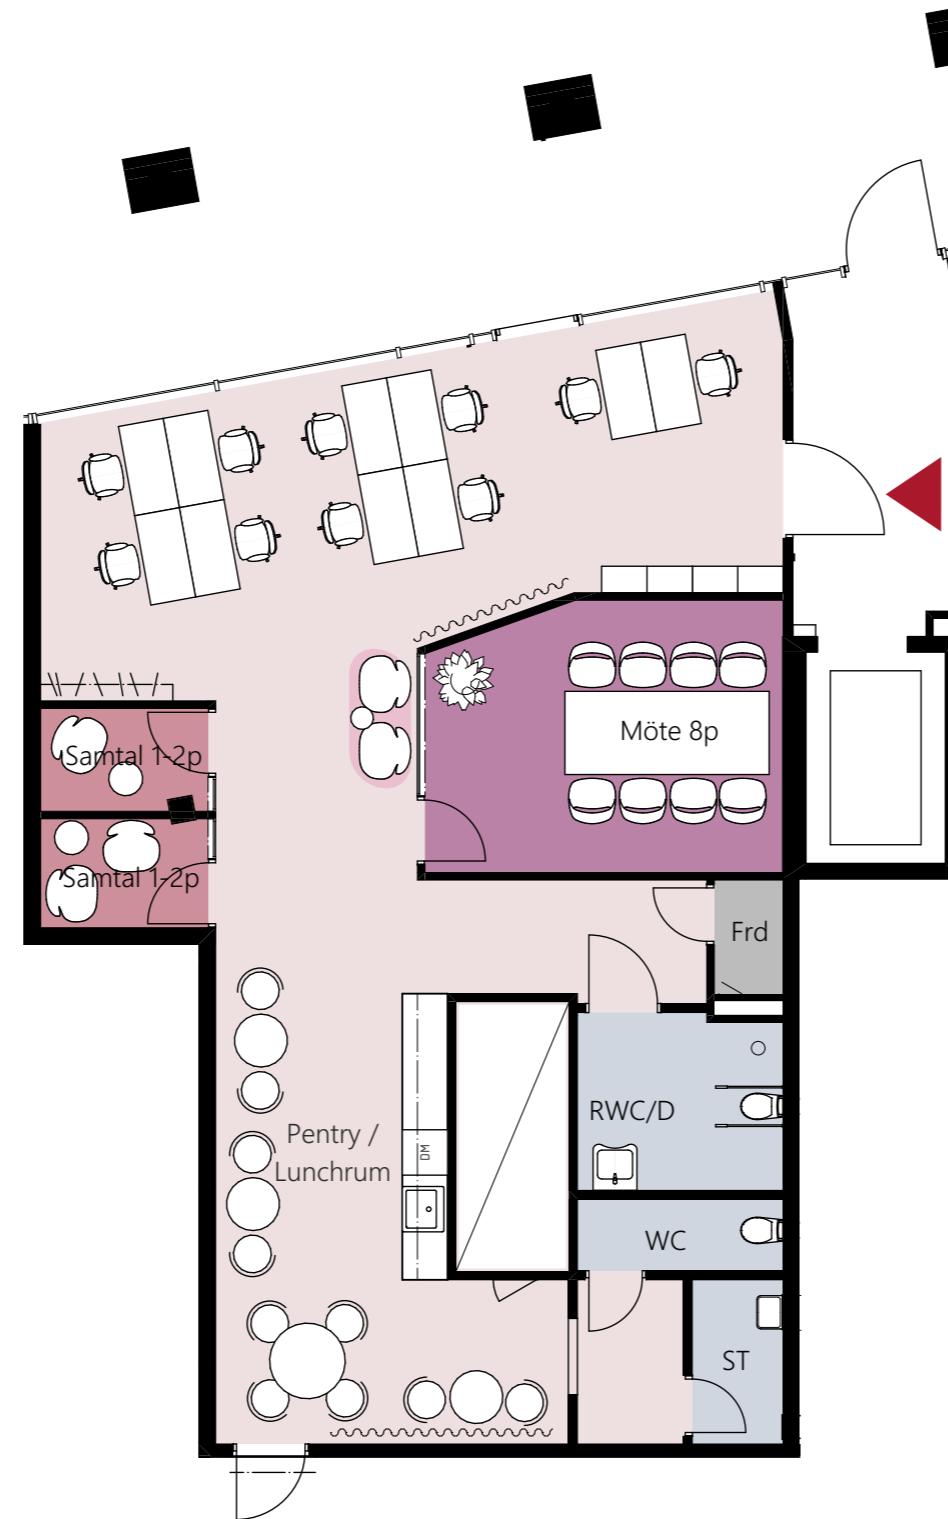

LOA ca 120 m² (ca 12 m²/p)

Ca 10 fasta arbetsplatser i öppet landskap

1 st pentry/lunchrum för ca 10 personer
1 st förråd

Mötes/arbetsrum:
1 st konferensrum 8 p
2 st samtalrum 1-2 p

Våtutrymmen:
1 st WC
1 st RWC
1 st städtrum

